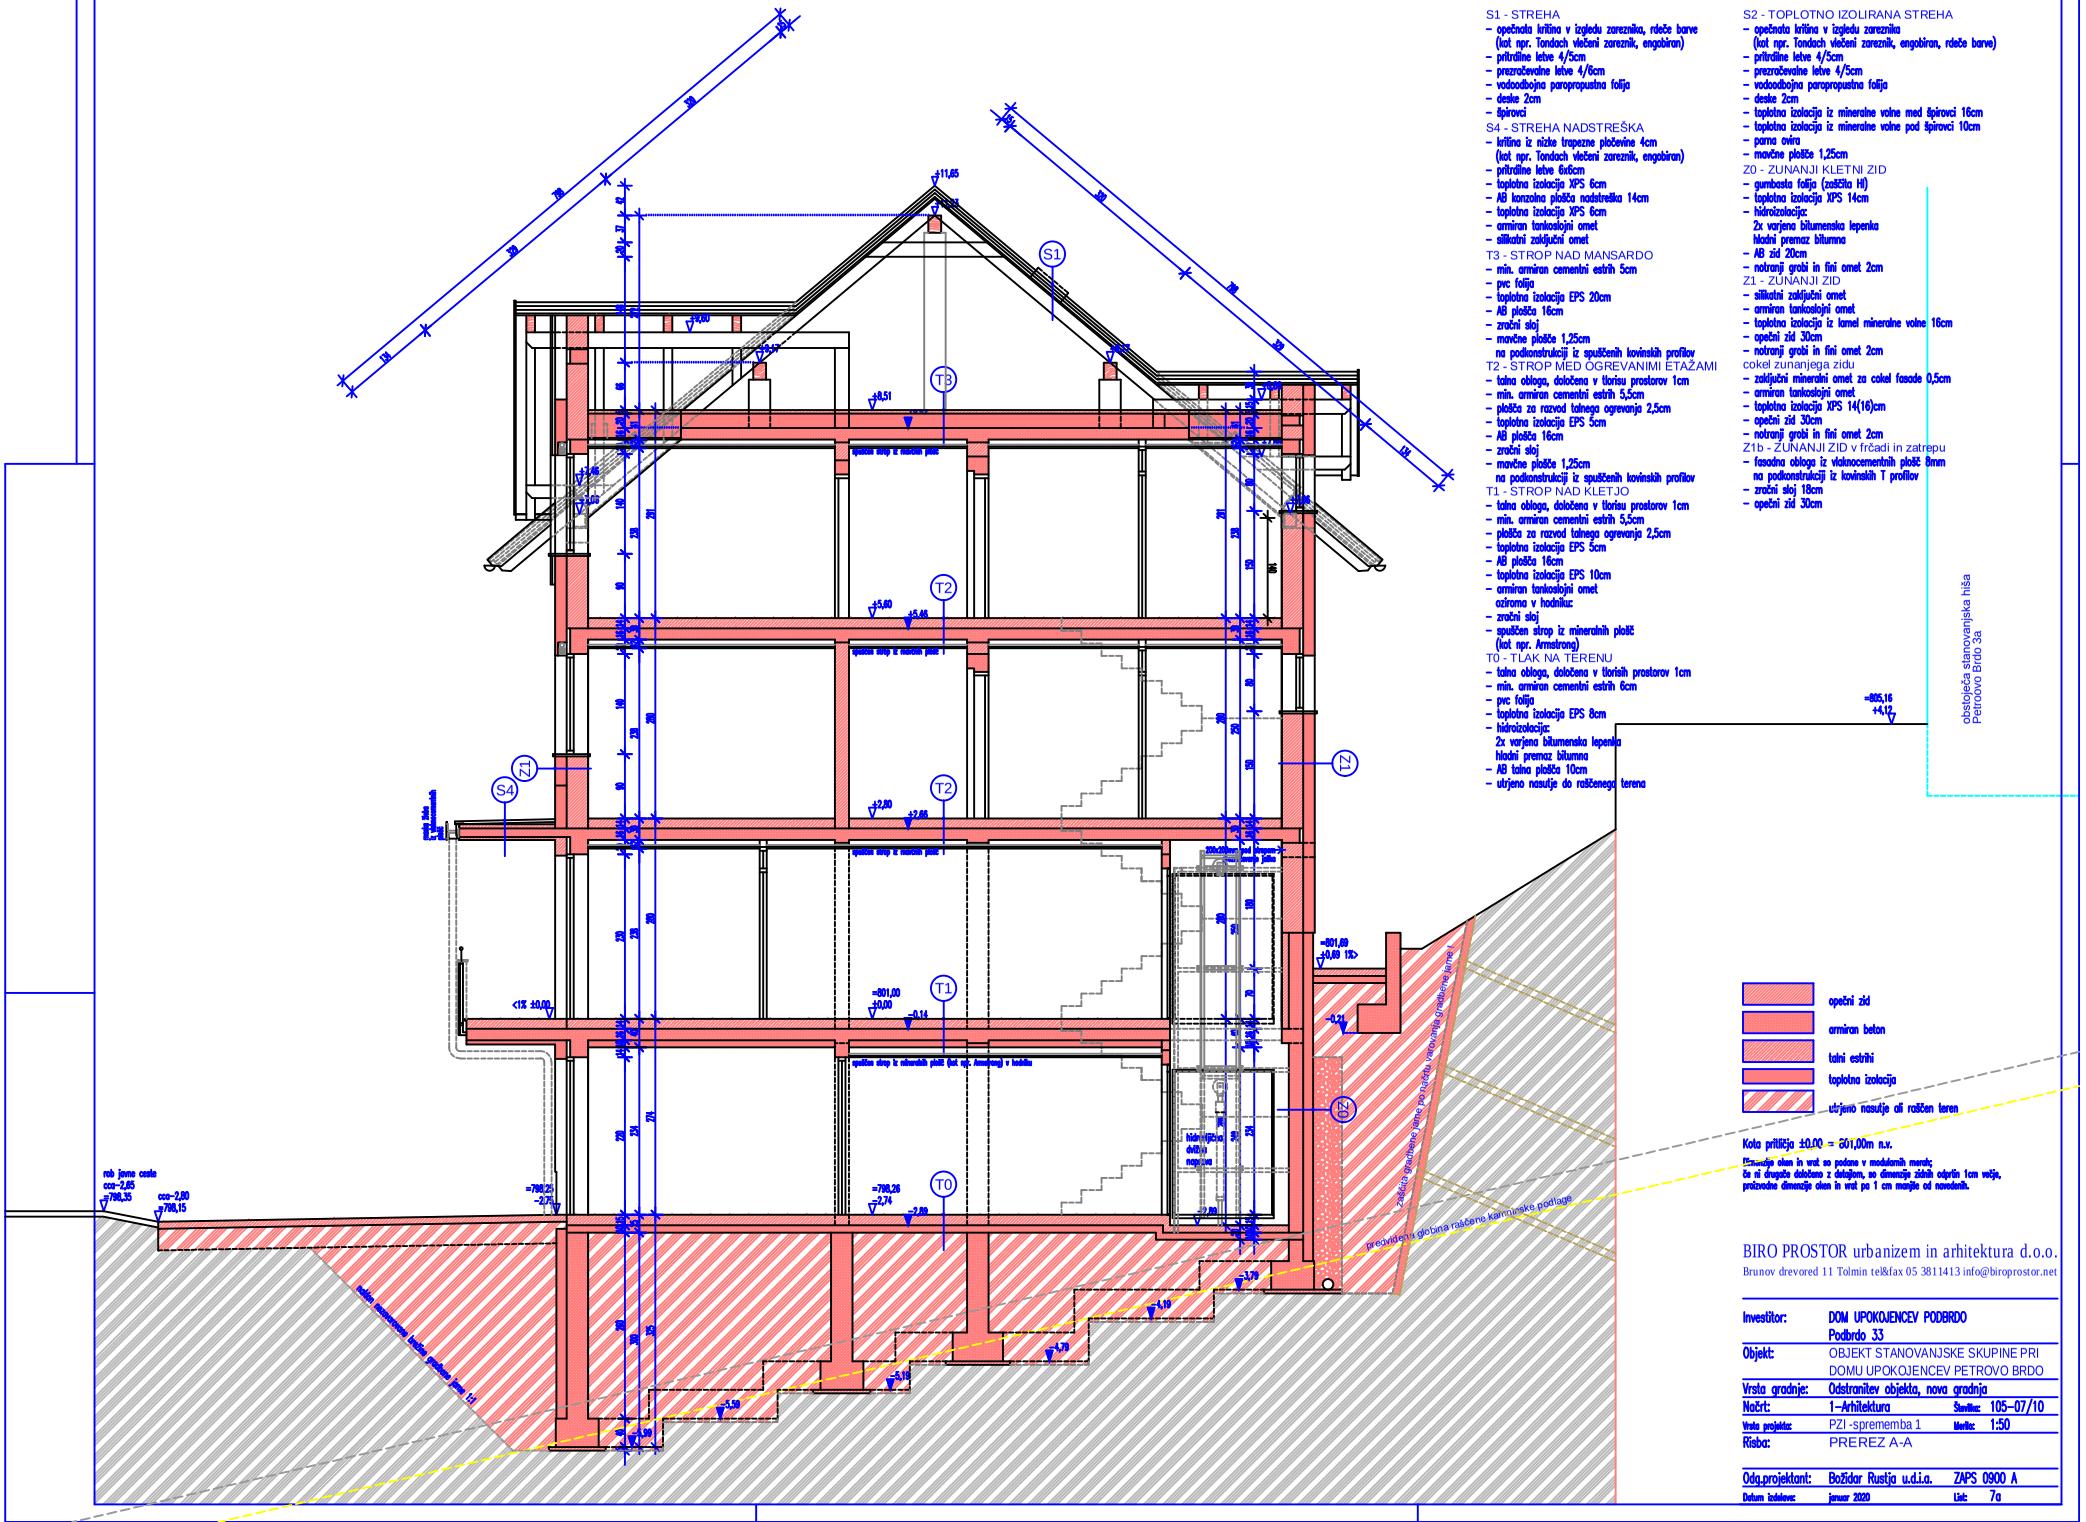

S1 - STREHA
- opečnata kritina v izgledu zarezника, rdeče barve (kot npr. Tondach vlečeni zarezник, engobiran)
- pritrdilne letve 4/5cm
- prezračevalne letve 4/6cm
- vodoodbojna paropropustna folija
- deske 2cm
- špirovci

S4 - STREHA NADSTREŠKA
- kritina iz nizke trapezne pločevine 4cm (kot npr. Tondach vlečeni zarezник, engobiran)
- pritrdilne letve 6x6cm
- toplotna izolacija XPS 6cm
- AB konzolna plošča nadstreška 14cm
- toplotna izolacija XPS 6cm
- armiran tankoslojni omet
- silikatni zaključni omet

T3 - STROP NAD MANSARDO
- min. armiran cementni estrih 5cm
- pvc folija
- toplotna izolacija EPS 20cm
- AB plošča 16cm
- zračni sloj
- mavčne plošče 1,25cm na podkonstrukciji iz spuščenih kovinskih profilov

T2 - STROP MED OGREVANIMI ETAŽAMI
- talna obloga, določena v tlorisu prostorov 1cm
- min. armiran cementni estrih 5,5cm
- plošča za razvod talnega ogrevanja 2,5cm
- toplotna izolacija EPS 5cm
- AB plošča 16cm
- zračni sloj
- mavčne plošče 1,25cm na podkonstrukciji iz spuščenih kovinskih profilov

T1 - STROP NAD KLETJO
- talna obloga, določena v tlorisu prostorov 1cm
- min. armiran cementni estrih 5,5cm
- plošča za razvod talnega ogrevanja 2,5cm
- toplotna izolacija EPS 5cm
- AB plošča 16cm
- toplotna izolacija EPS 10cm
- armiran tankoslojni omet
- oziroma v hodniku:
- zračni sloj
- spuščen strop iz mineralnih plošč (kot npr. Armstrong)

T0 - TLAK NA TERENU
- talna obloga, določena v tlorisih prostorov 1cm
- min. armiran cementni estrih 6cm
- pvc folija
- toplotna izolacija EPS 8cm
- hidroizolacija: 2x varjena bitumenska lepenka hladni premaz bitumna
- AB talna plošča 10cm
- utrjeno nasutje do raščenega terena

S2 - TOPLOTNO IZOLIRANA STREHA
- opečnata kritina v izgledu zarezника (kot npr. Tondach vlečeni zarezник, engobiran, rdeče barve)
- pritrdilne letve 4/5cm
- prezračevalne letve 4/5cm
- vodoodbojna paropropustna folija
- deske 2cm
- toplotna izolacija iz mineralne volne med špirovci 16cm
- toplotna izolacija iz mineralne volne pod špirovci 10cm
- parna ovira
- mavčne plošče 1,25cm

Z0 - ZUNANJI KLETNI ZID
- gumbasta folija (zaščita H)
- toplotna izolacija XPS 14cm
- hidroizolacija: 2x varjena bitumenska lepenka hladni premaz bitumna
- AB zid 20cm
- notranji grobi in fini omet 2cm

Z1 - ZUNANJI ZID
- silikatni zaključni omet
- armiran tankoslojni omet
- toplotna izolacija iz lamel mineralne volne 16cm
- opečni zid 30cm
- notranji grobi in fini omet 2cm

cokel zunanjega zidu
- zaključni mineralni omet za cokel fasade 0,5cm
- armiran tankoslojni omet
- toplotna izolacija XPS 14(16)cm
- opečni zid 30cm
- notranji grobi in fini omet 2cm

Z1b - ZUNANJI ZID v frčadi in zatrepu
- fasadna obloga iz vlaknocementnih plošč 8mm na podkonstrukciji iz kovinskih T profilov
- zračni sloj 18cm
- opečni zid 30cm

BIRO PROSTOR urbanizem in arhitektura d.o.o.
Brunov drevored 11 Tolmin tel&fax 05 3811413 info@biroprostor.net

Investitor:	DOM UPOKOJENCEV PODBRDO Podbrdo 33		
Objekt:	OBJEKT STANOVANJSKE SKUPINE PRI DOMU UPOKOJENCEV PETROVO BRDO		
Vrsta gradnje:	Odstranitev objekta, nova gradnja		
Načrt:	1-Arhitektura	Številka:	105-07/10
Vrsta projekta:	PZI -sprememba 1	Merilo:	1:50
Risba:	PREREZ A-A		
Odg.projektant:	Božidar Rustja u.d.i.a.		ZAPS 0900 A
Datum izdelave:	januar 2020	List:	7a