
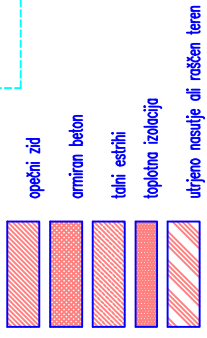


S1 - STREHA

- opečnata kritina v izgledu zarezanika, rdeče barve (kot npr. tonočah večeni zareznik, engobiran)
- pritrdilne letve 4/5cm
- prezračevalne letve 4/6cm
- vodoodbojna paropropustna folija
- deske 2cm
- špirovci

S2 - TOPLOTNO IZOLIRANA STREHA

- opečnata kritina v izgledu zarezanika (kot npr. tonočah večeni zareznik, engobiran, rdeče barve)
- pritrdilne letve 4/5cm
- prezračevalne letve 4/5cm
- vodoodbojna paropropustna folija
- deske 2cm
- toplotna izolacija iz mineralne volne med špirovci 16cm
- toplotna izolacija iz mineralne volne pod špirovci 10cm
- parna ovira
- mavčne plošče 1,25cm
- Z0 - ZUNANJI KLETNI ZID
 - gumbasta folija (zaščita HI)
 - toplotna izolacija XPS 14cm
 - hidroizolacija:
 - 2x varjena bitumenska lepilna hladni premaz bitumna
 - AB zid 20(30)cm
 - notranji grobi in fini omet 2cm
 - Z1 - ZUNANJI ZID
 - silikatni zobjučni omet
 - armiran tankostojni omet
 - toplotna izolacija iz kamel mineralne volne 16cm
 - opečni zid 20(30)cm
 - notranji grobi in fini omet 2cm

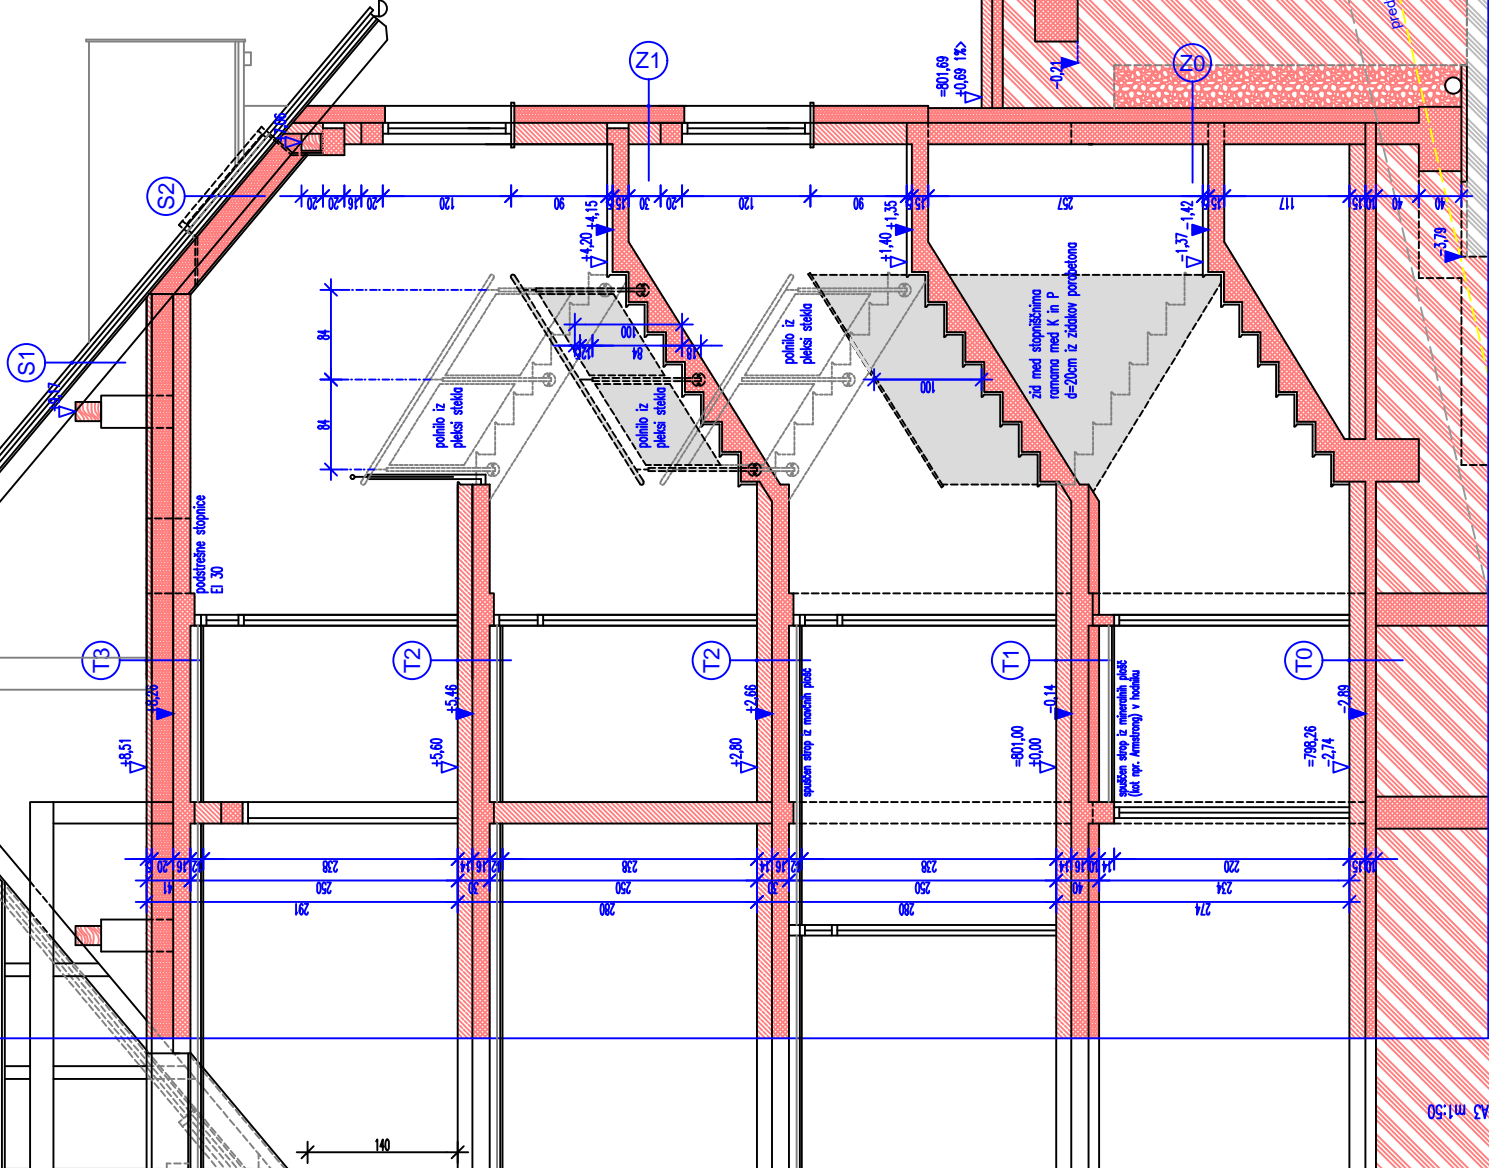

Kota priložja ±0,00 = 801,00m n.v.
 Dimenzije oken in vrat so podane v modulnih merih; če ni drugče določeno z delom, so dimenzije združnih odprtin 1cm večje, proizvodne dimenzije oken in vrat pa 1 cm manjše od navedenih.

Obstoječa stanovanjska hiša
 Petrovo Brdo 3a

BIRO PROSTOR urbanizem in arhitektura d.o.o.
 Brunov drevored 11 Tolmin tel&fax 05 3811413 info@biroprostor.net

Investitor:	DOM UPOKOJENCEV PODBRDO Podbrdo 33
Objekt:	OBJEKT STANOVANJSKE SKUPINE PRI DOMU UPOKOJENCEV PETROVO BRDO
Vrsta gradnje:	Odstranitev objekta, nova gradnja
Ničrt:	1-Arhitektura Ševlika: 105-07/10
Vrsta projekta:	PZI-sprememba 1 Merit: 1:50
Risba:	PREREZ B
Odg.projektant:	Božidar Rastija u.d.i.a. ZAPS 0900 A
Datum izdelave:	januar 2020 List: 7b